


UFFICIO 2° PIANO  
VIA SAVONA 129 - MILANO

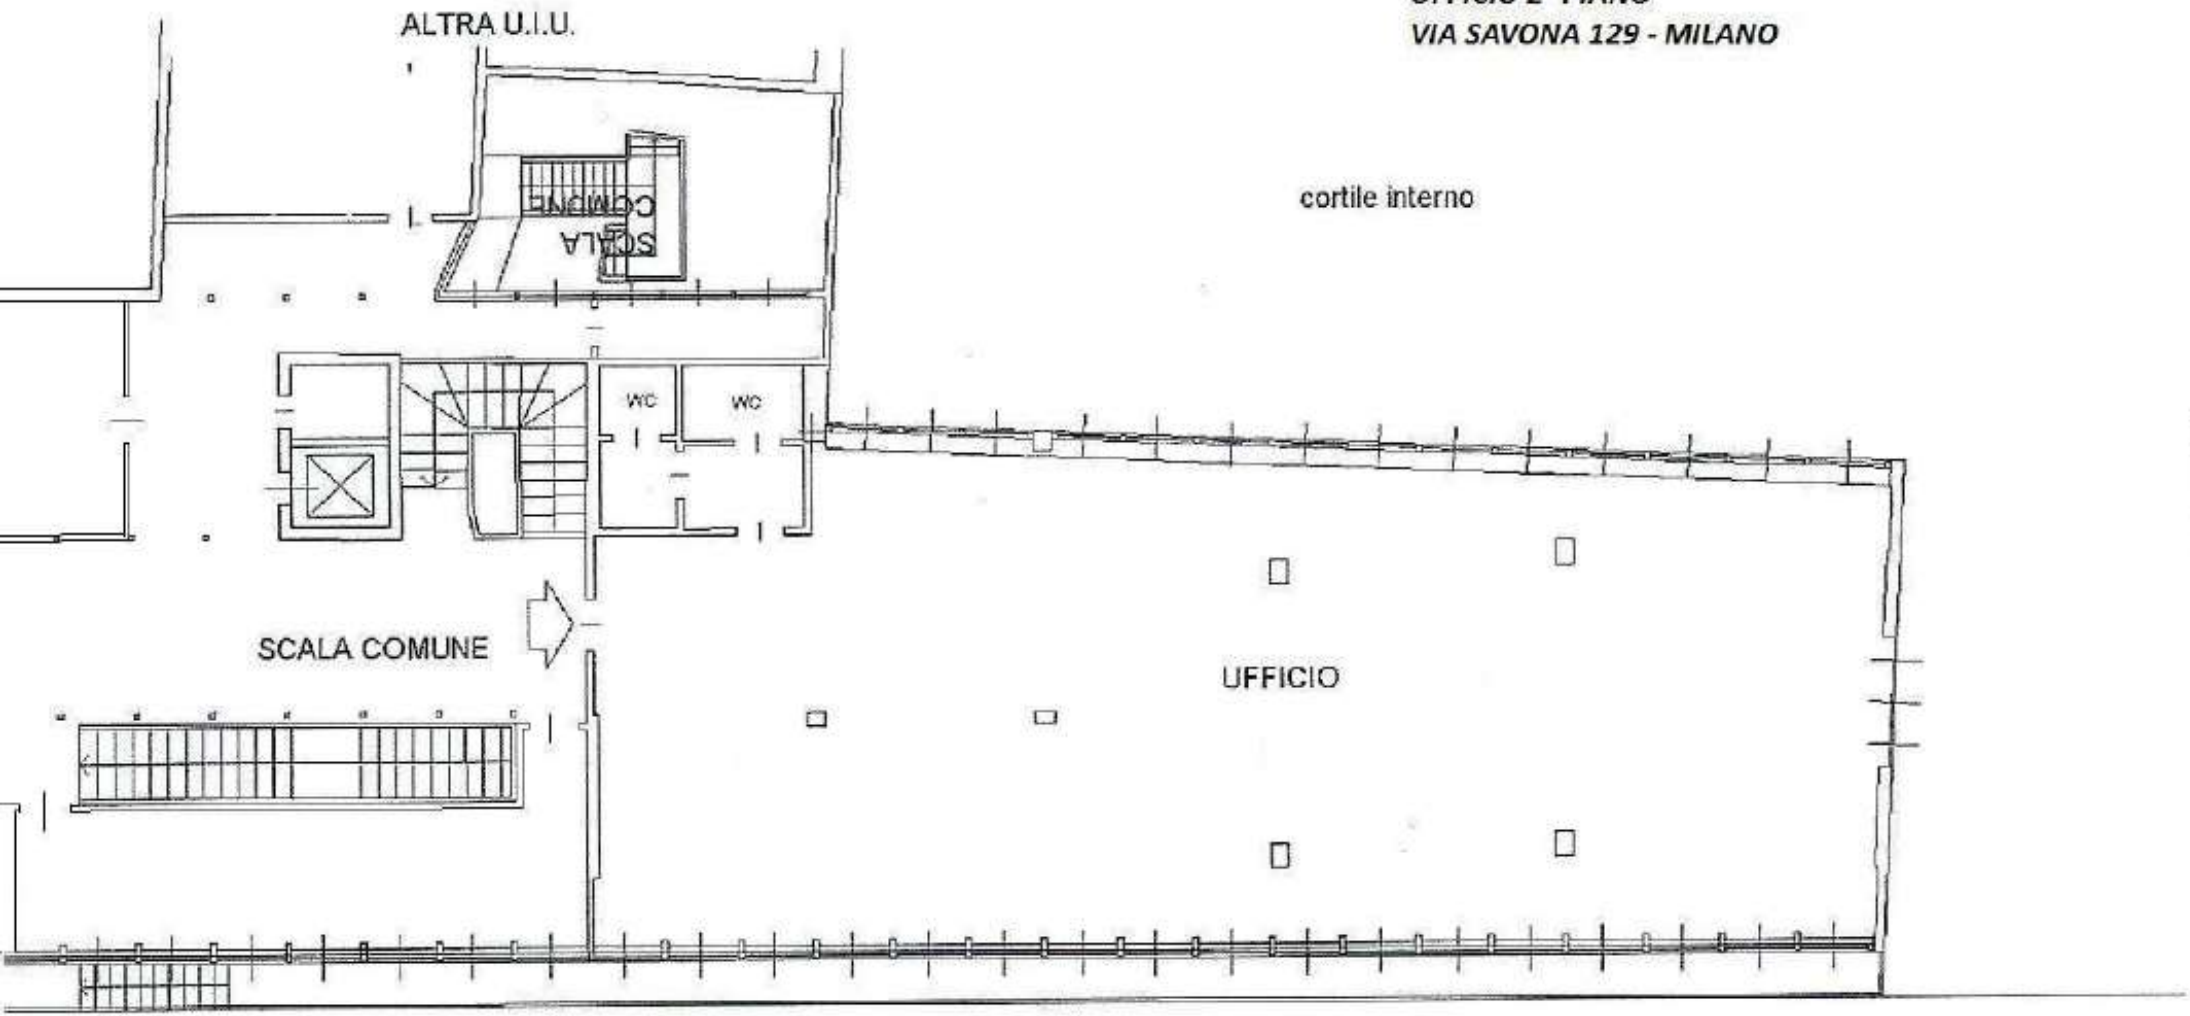

SCALA COMUNE

ALTRA U.I.U.

SCALA  
COMUNE

WC

WC

cortile interno

UFFICIO

VIA SAVONA

VIA BRUNELLESCHI